


# PIANTA PIANO TERZO

scala 1:100

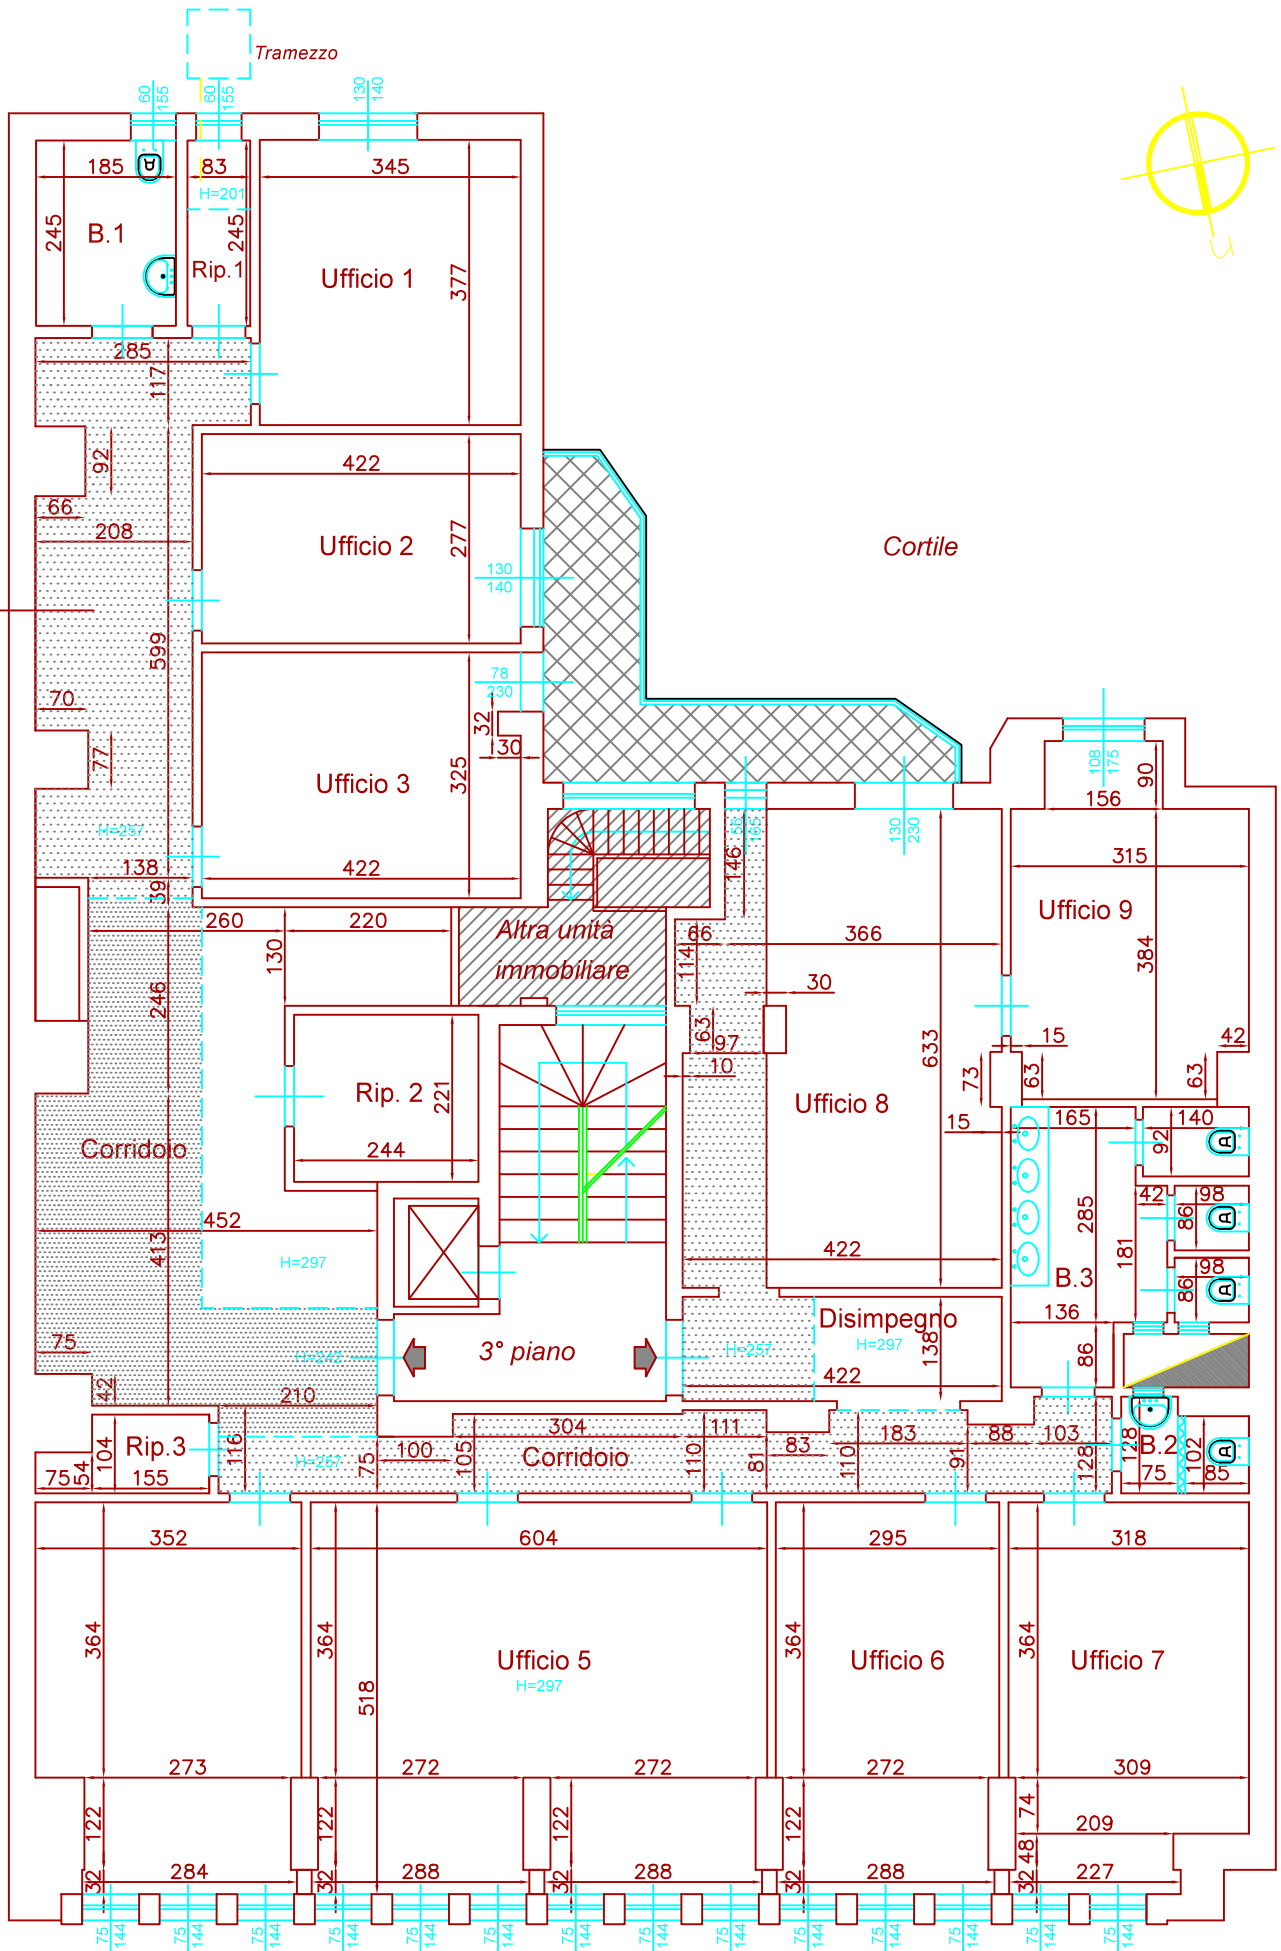

Via Principe Amedeo